



- 22 mm liggande panel
- 25 mm luftspalt
- 220 mm ISOVER PLUS+ Skiva 32
- 245 mm ISOVER PLUS+ Regel 2
- 1 mm ISOVER Vario Xtra Inkl. tätningstillbehör
- 120 mm KL-trä
- 21 mm Plywood alternativt 22 mm OSB

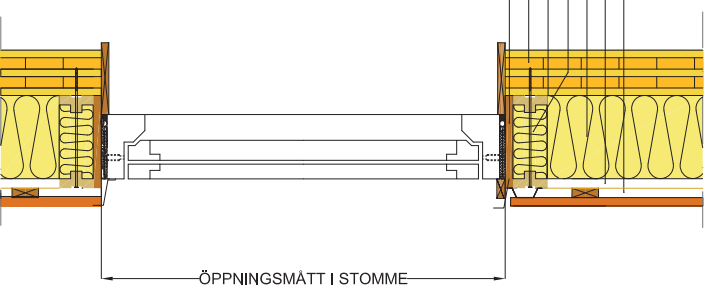

Vertikalsnitt, fönsterfästning KL-trä

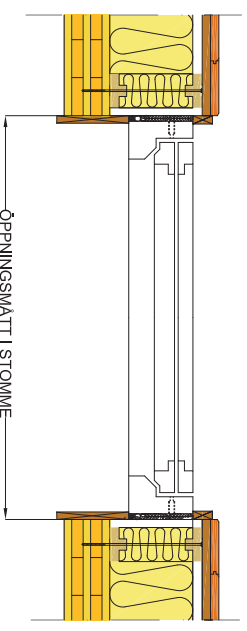

Horizontalsnitt, fönsterfästning KL-trä

BET ANT	ÄNDRINGEN AVSER	DATUM	SIGN
-----------	-----------------	-------	------

Detalj

ISOVER
SAINT-GOBAIN

Saint-Gobain Sweden AB
ISOVER
SE 287 82 Billerød
Tel: +46(0)2 84000
www.isover.se

ANSVARIG
Teknisk Support

ANSVARIG
Fönsterfästning Alt 2

Regel typ 2 med Plywood fram till stommen
Liggande profilspontad träpanel

SKALA
1:20