

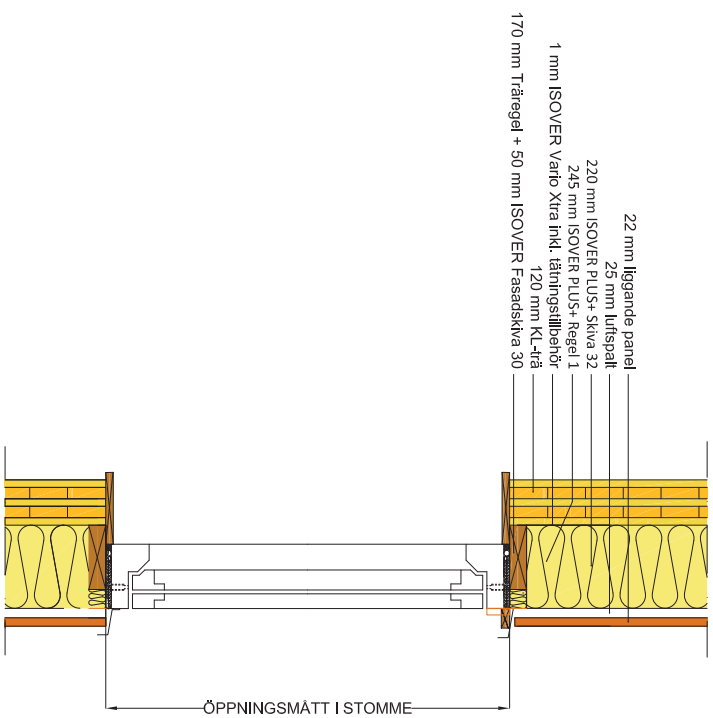


Vertikalsnitt, fönsterfästning KL-trä

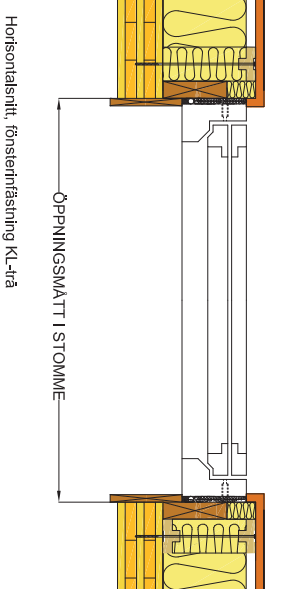

Vertikalsnitt, fönsterfästning KL-trä

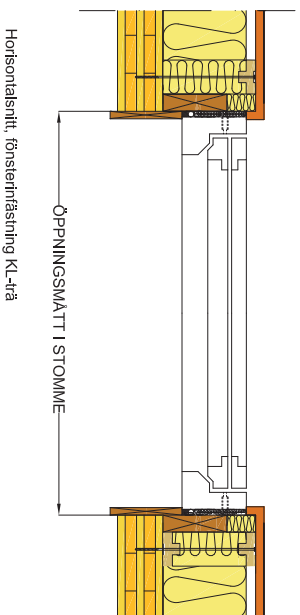

BETÄN	ÄNDRINGEN	ANSÄR	DATEM	SIEN
-------	-----------	-------	-------	------

Detalj

	Saint-Gobain Sweden AB ISOVER SE 267 82 Billerød Tel: +46(0)2 84000 www.isover.se
	RIFADKONSTR AV ANSVARS Teknisk Support

Fönsterfästning alt. 3

Massivträregel med ISOVER Fasadskiva 30
Liggande profilspondad träpanel

SKALA
1:20

RIFK.NR.